



OBRING ROSENTHAL
INVERSIONES

COSTAVÍA

COSTAVÍA

PICHINCHA RÍO


WWW.COSTAVIA.COM.AR

Planta Tipo - 3° a 12° TORRE UNO

(*) La información gráfica está sujeta a modificaciones.



A	B	C	D
3 Dormitorios	3 Dormitorios	2 Dormitorios	2 Dormitorios
146 m ² exclusivos	143 m ² exclusivos	90 m ² exclusivos	87 m ² exclusivos
177 m ² totales	173 m ² totales	110 m ² totales	106 m ² totales

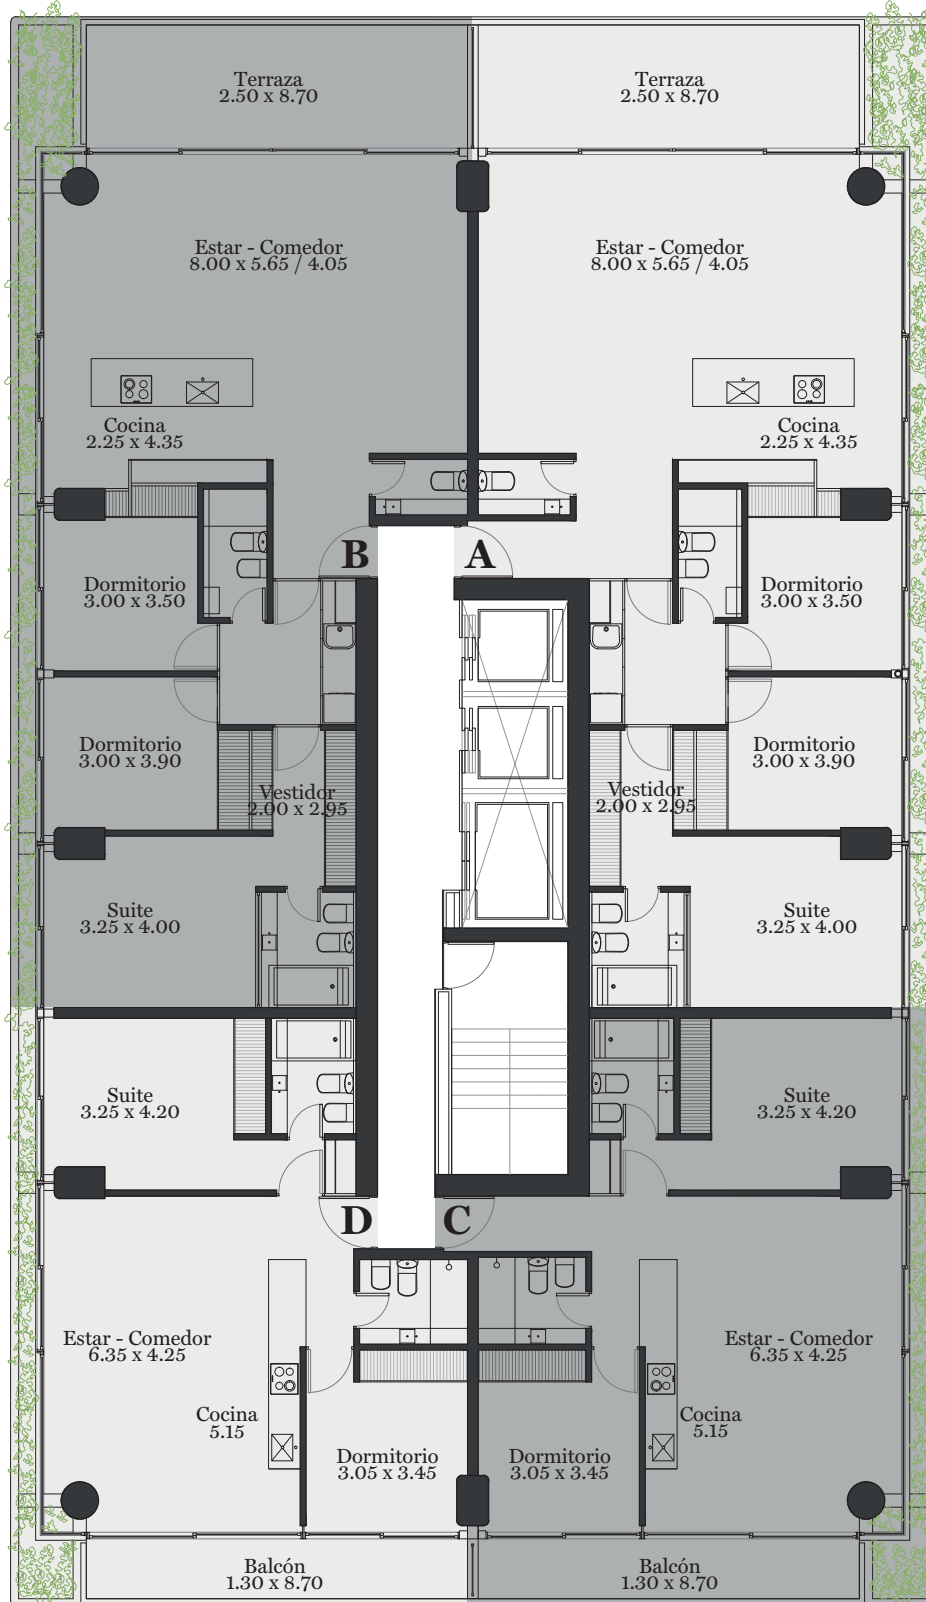


Planta Tipo - 12° a 22° TORRE UNO

(*) La información gráfica está sujeta a modificaciones.



A	B	C
3 Dormitorios	4 Dormitorios	2 Dormitorios
146 m ² exclusivos	239 m ² exclusivos	90 m ² exclusivos
177 m ² totales	290 m ² totales	110 m ² totales

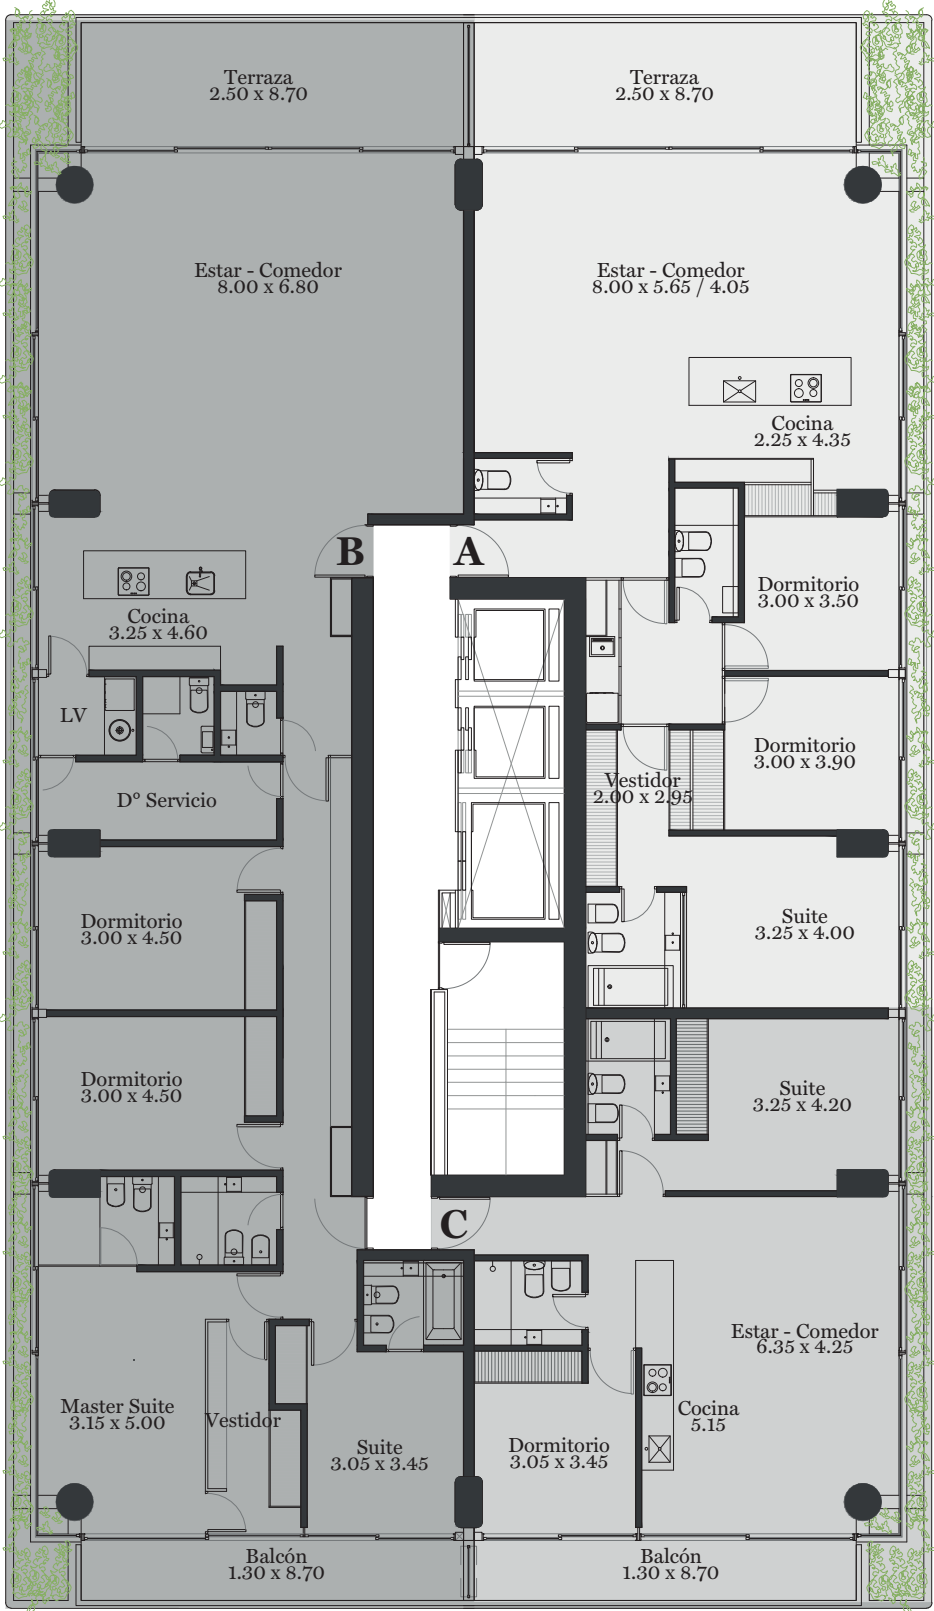


2 Dormitorios

(*) La información gráfica está sujeta a modificaciones.

Depto. C

90 m² exclusivos - 110 m² totales

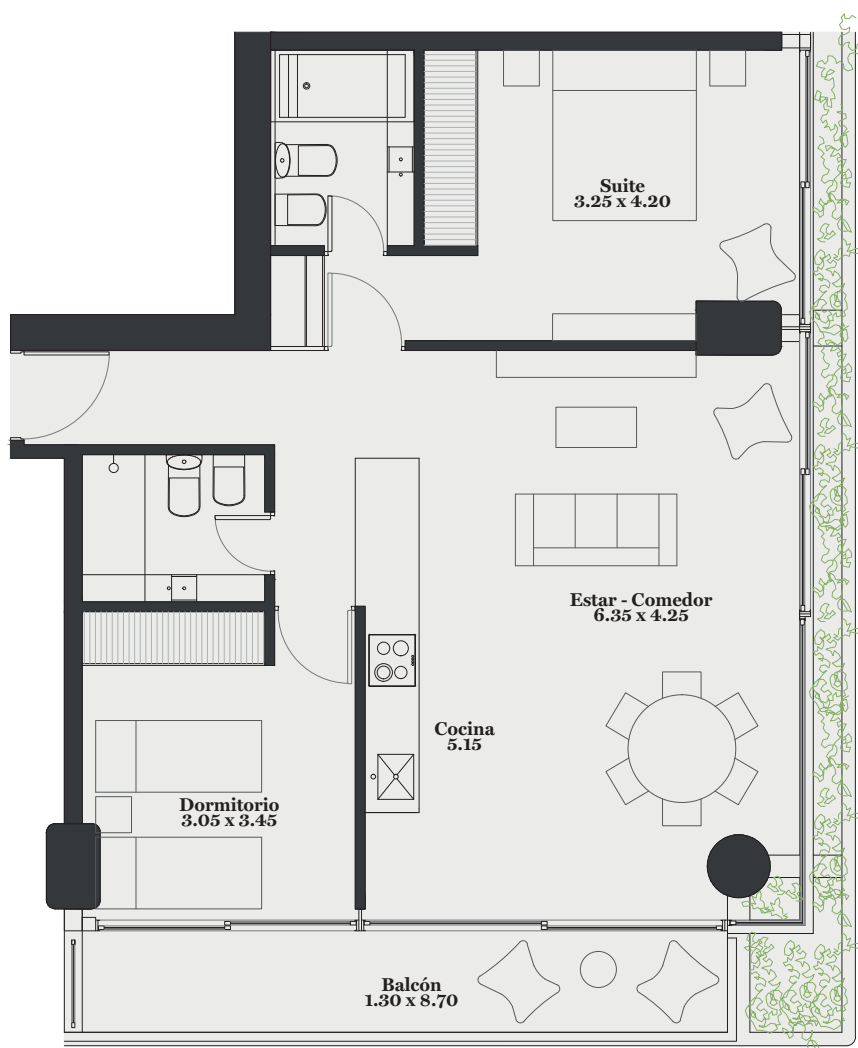


2 Dormitorios

(*) La información gráfica está sujeta a modificaciones.

Depto. D

87 m² exclusivos - 106 m² totales

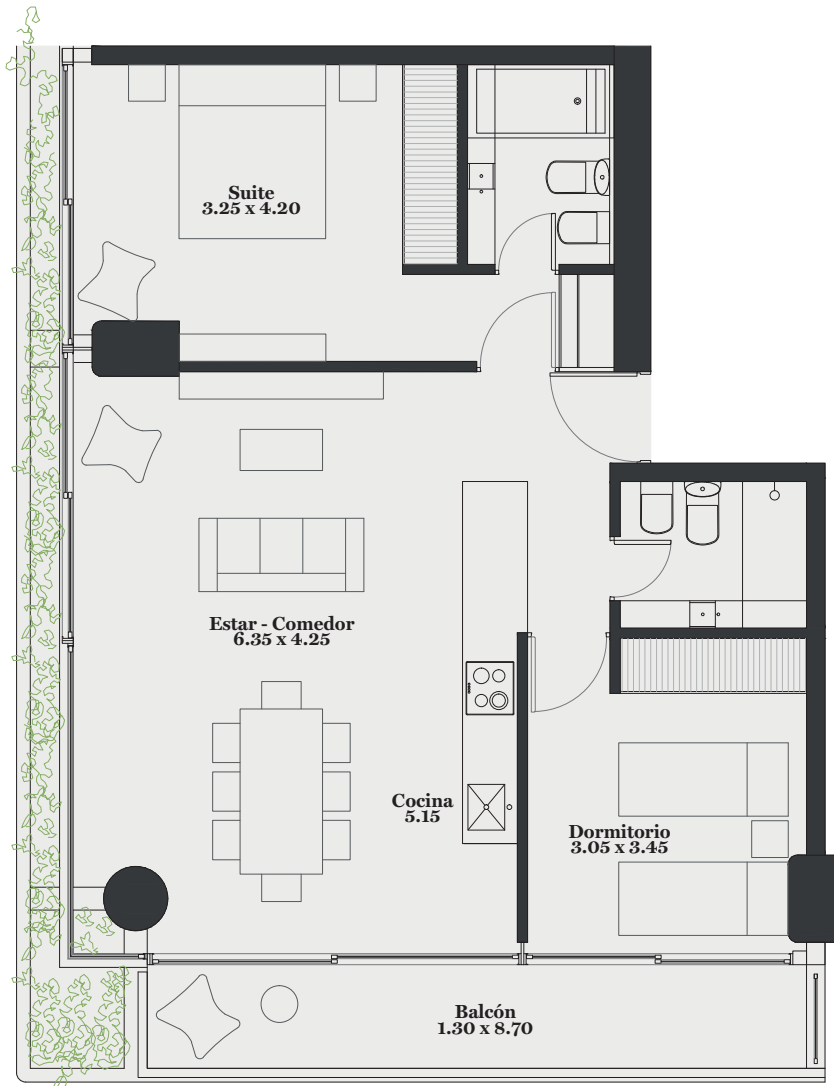


3 Dormitorios

(*) La información gráfica está sujeta a modificaciones.

Depto. A

146 m² exclusivos - 177 m² totales

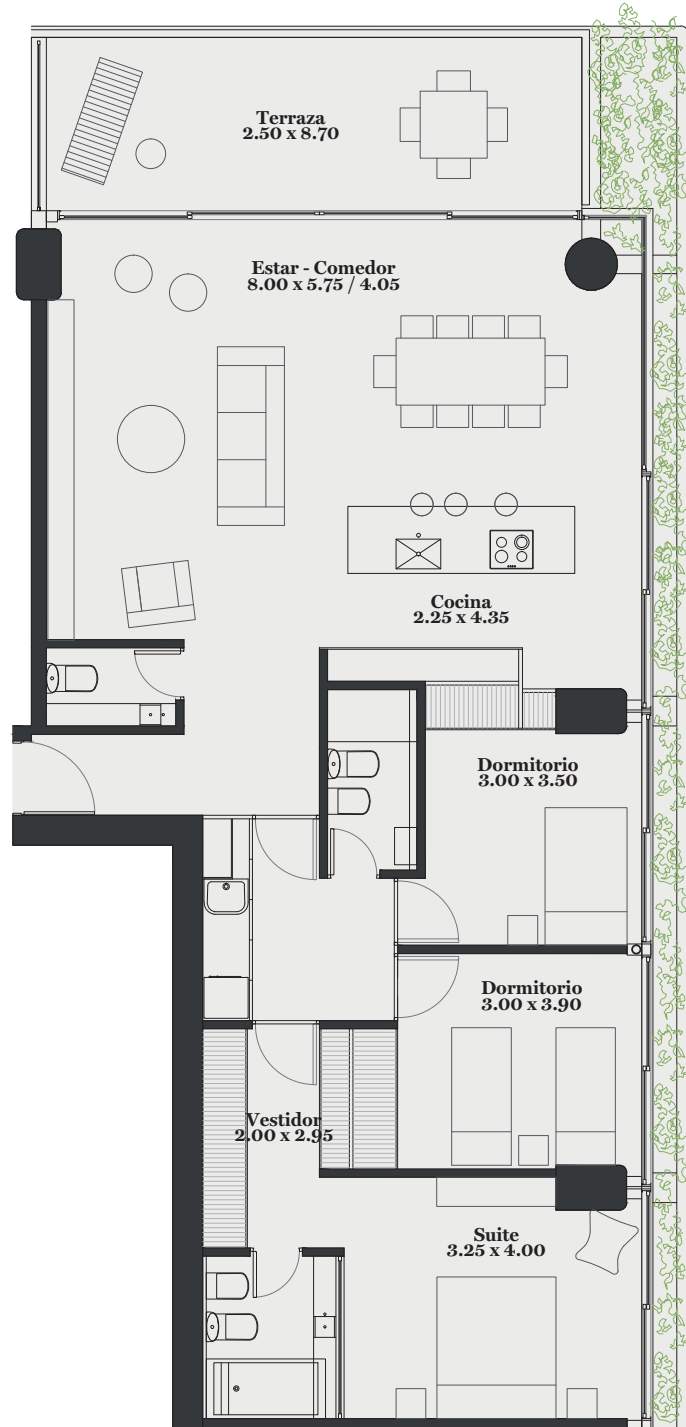


3 Dormitorios

(*) La información gráfica está sujeta a modificaciones.

Depto. B

143 m² exclusivos - 173 m² totales

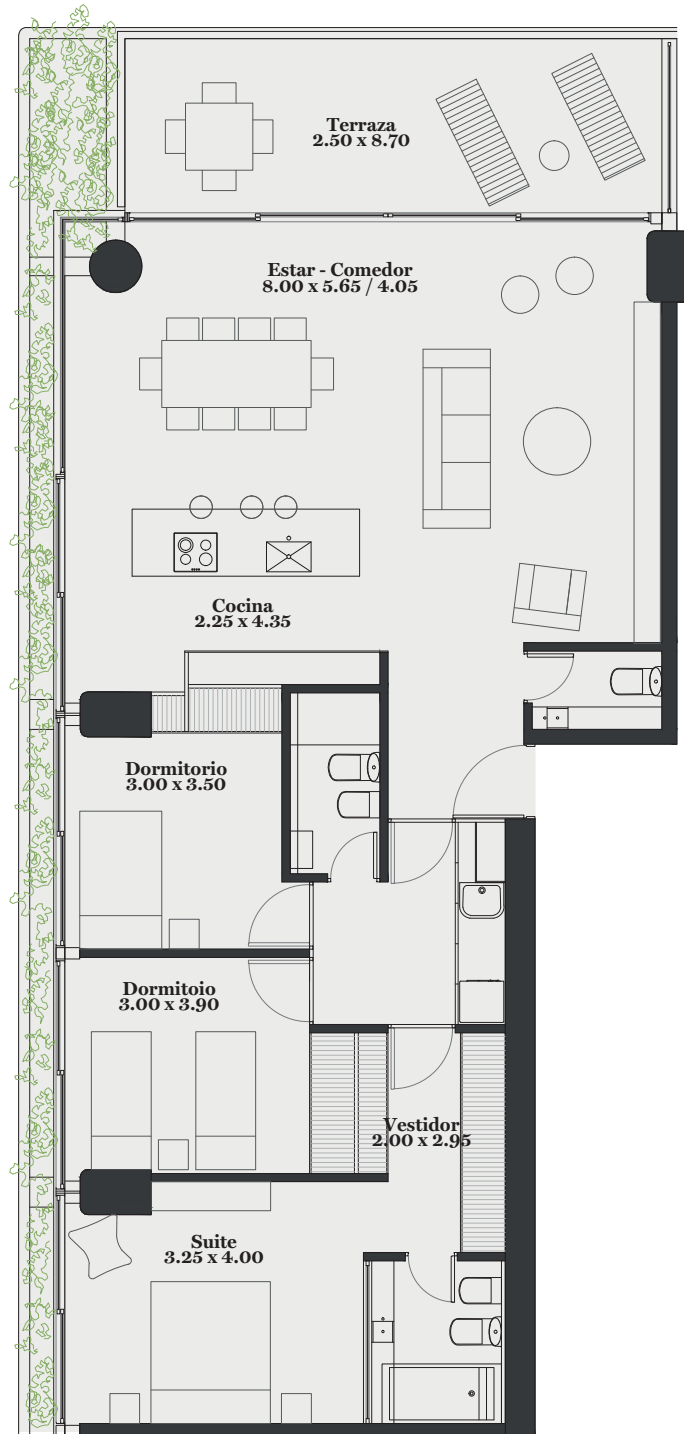


4 Dormitorios

(*) La información gráfica está sujeta a modificaciones.

Semi piso B

239 m² exclusivos - 290 m² totales

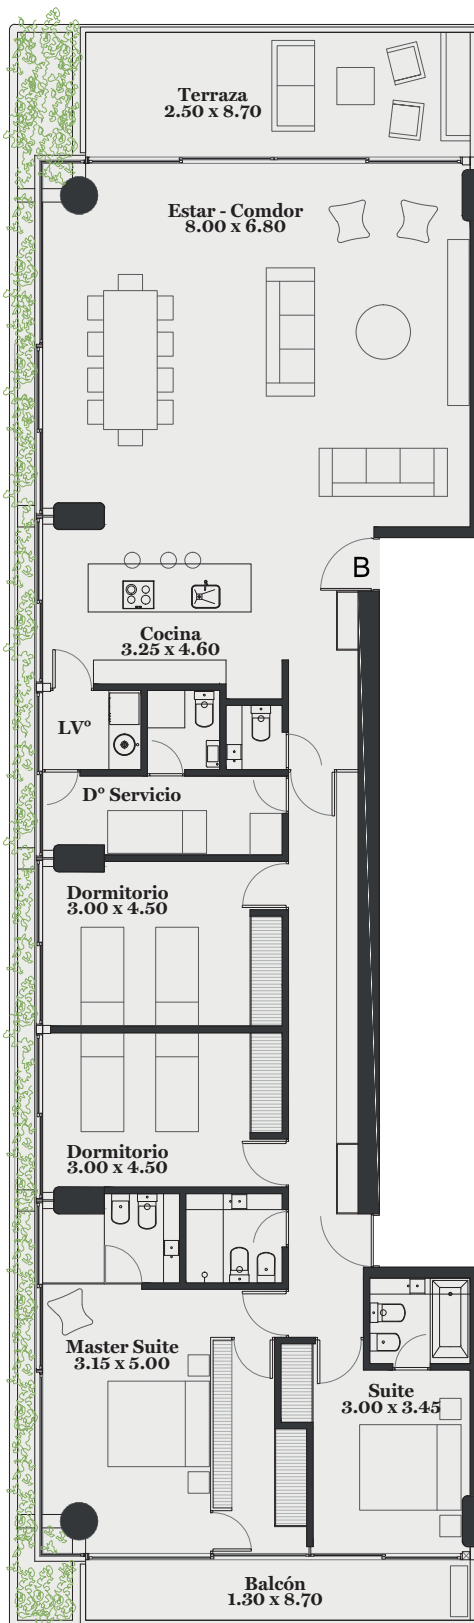

WWW.COSTAVIA.COM.AR

Comercializan:

